


# PŮDORYS 1.NADZEMNÍ PODLAŽÍ

M 1 : 100

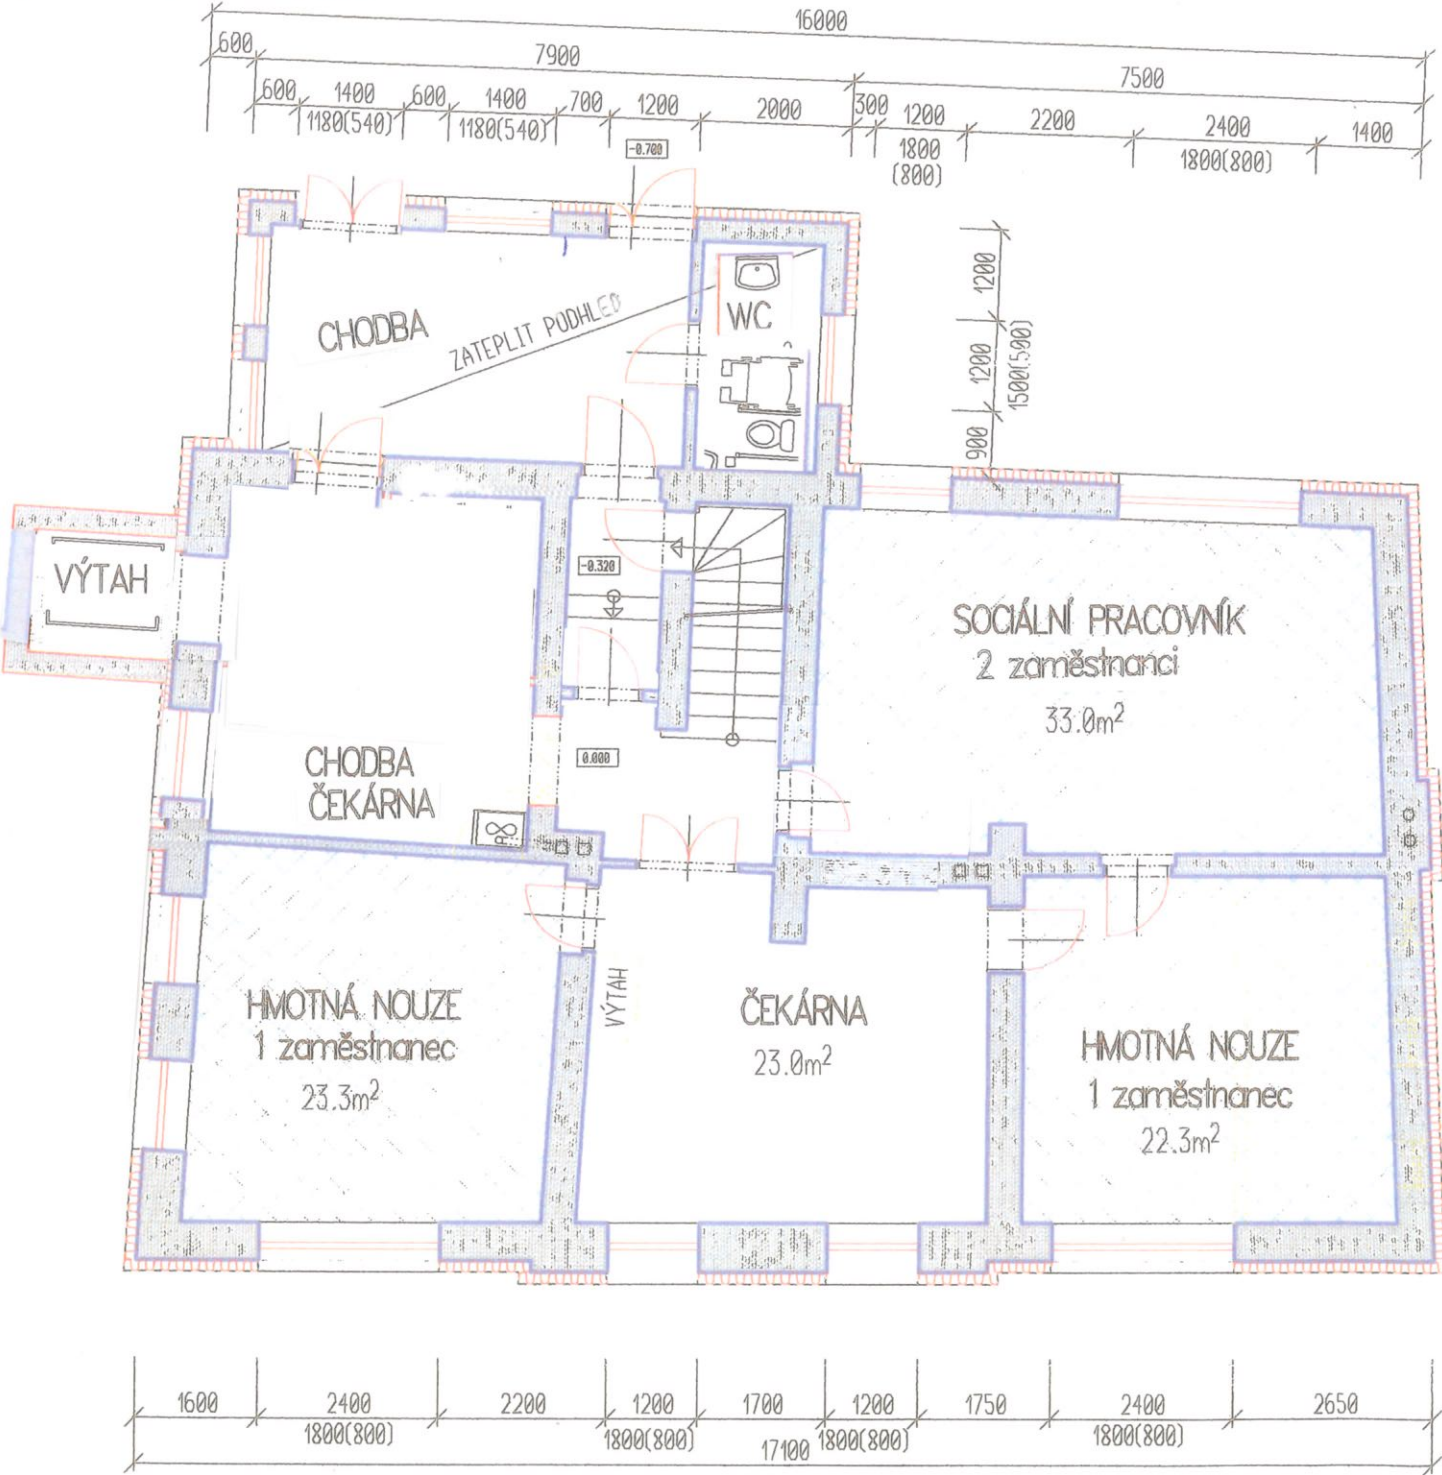

LEGENDA	
	KANCELÁŘSKÉ PLOCHY - 3x KANCELÁŘ 80m²
	OSTATNÍ PLOCHY - 90m²
	ZDIVO A STAVEBNÍ KONSTRUKCE NOVÉ
	ZDIVO A STAVEBNÍ KONSTRUKCE - BOURÁNÍ