


SITUACE
M 1:200

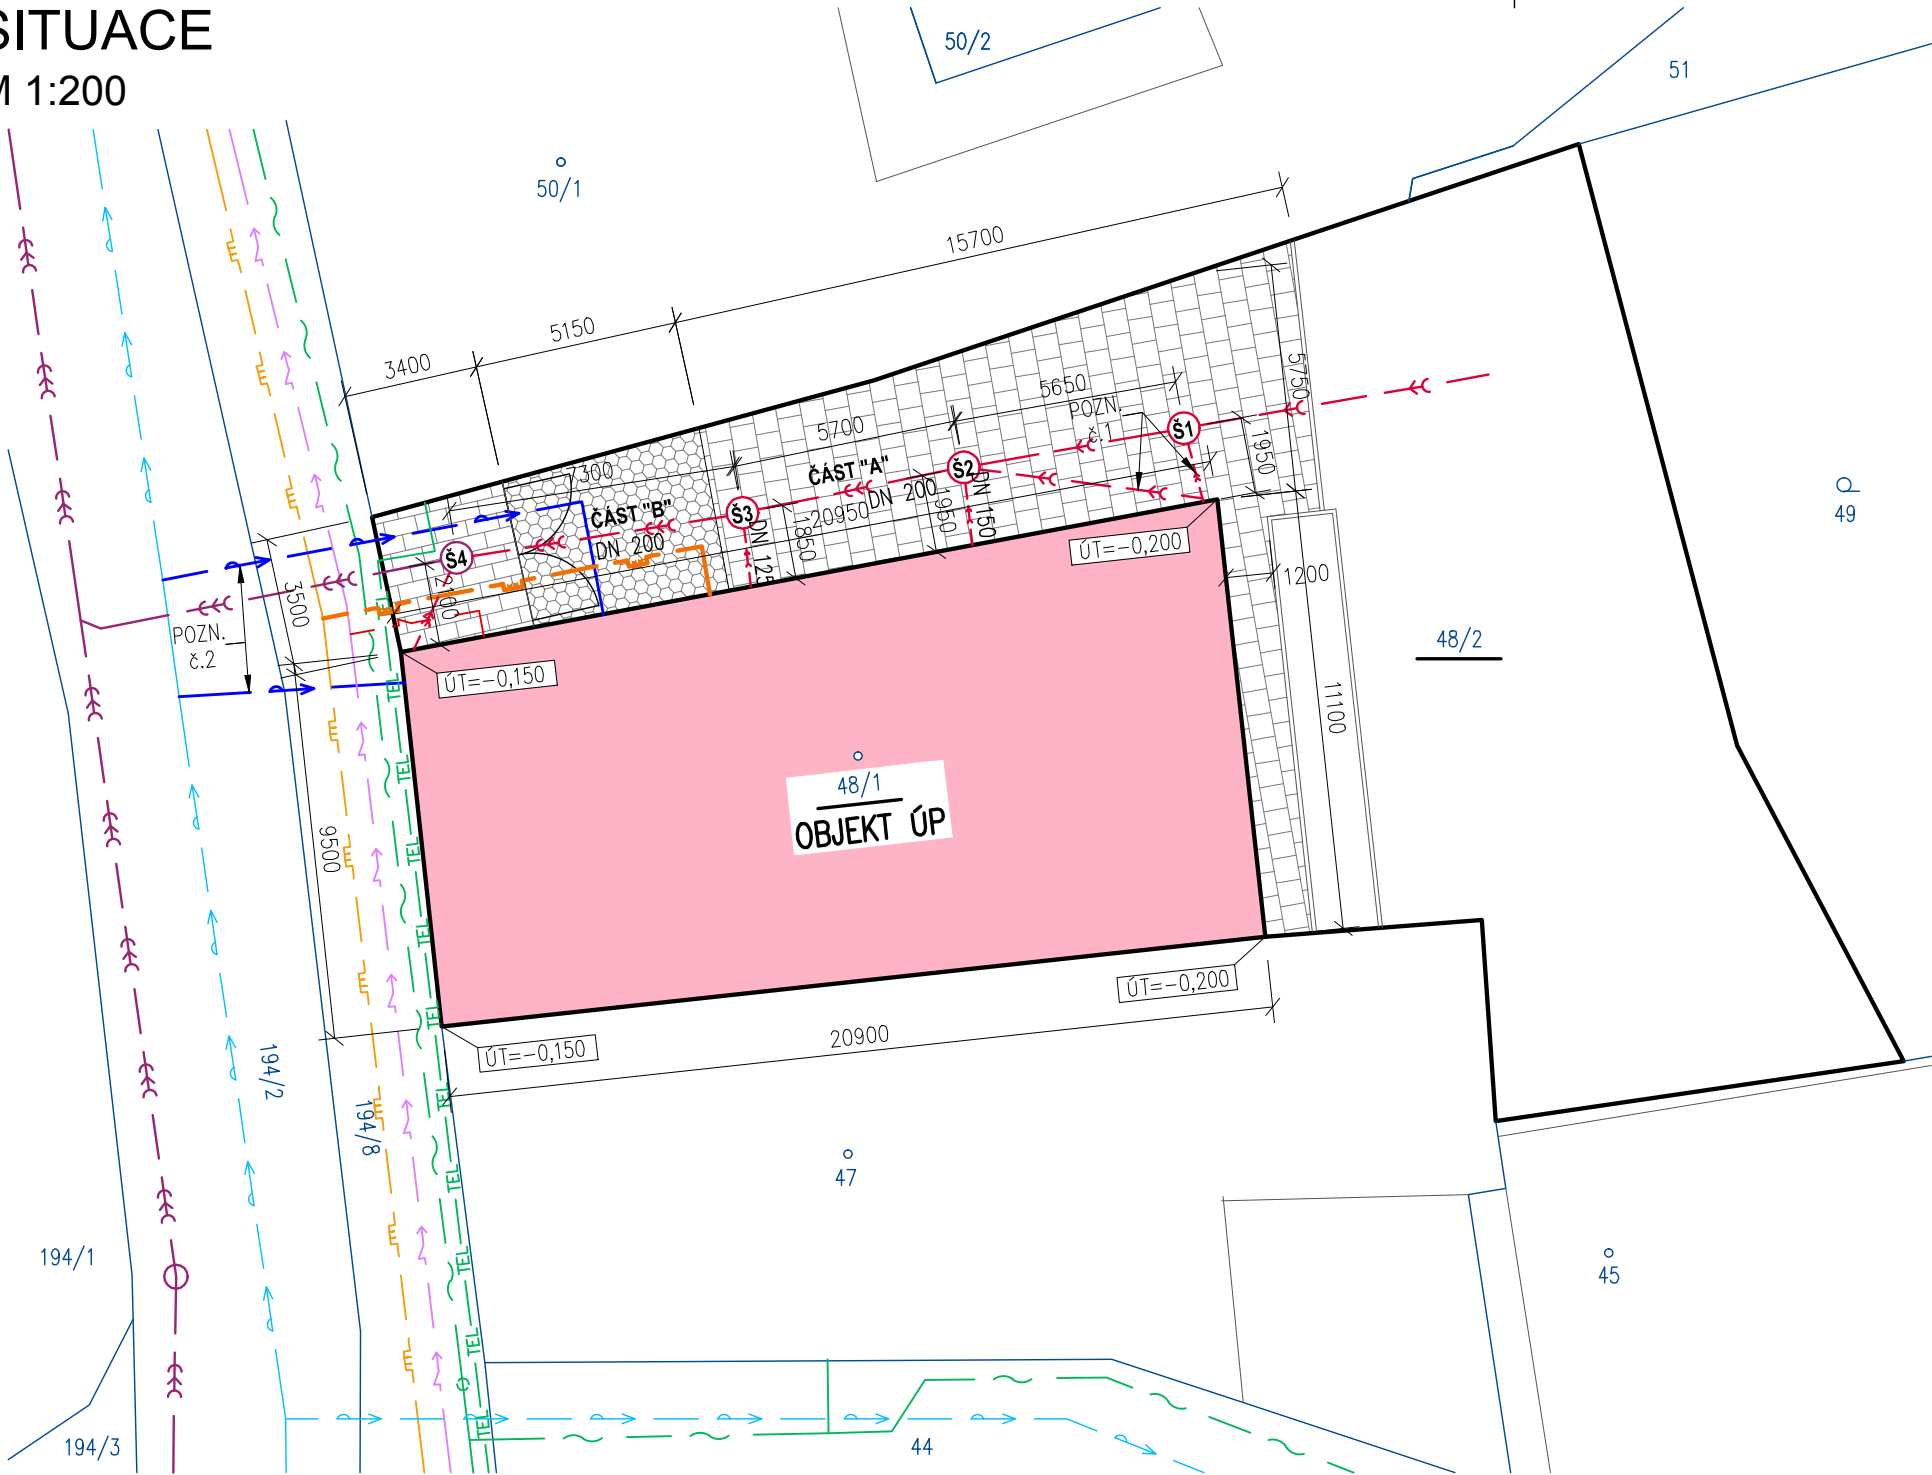

LEGENDA PŘÍPOJEK A VEŘEJNÝCH SÍTÍ:

- STÁVAJÍCÍ SÍŤ

ŘÁD JEDNOTNÉ KANALIZACE

VODOVODNÍ ŘÁD

PLYNOVODNÍ ŘÁD

VEDENÍ NN POZEMNÍ (elektro)

TELEFONNÍ KABEL

PODZEMNÍ TELEVIZNÍ KABEL
- STÁVAJÍCÍ PŘÍPOJKY

PŘÍPOJKA DEŠŤOVÉ KANALIZACE

PŘÍPOJKA JEDNOTNÉ KANALIZACE

PŘÍPOJKA VODY

PŘÍPOJKA PLYNU

PŘÍPOJKA NN (elektro)
- STÁVAJÍCÍ POTRUBÍ

LEŽATÉ POTRUBÍ SPLAŠKOVÉ KANAL.

LEGENDA ZPEVNĚNÝCH PLOCH:

- BETONOVÁ DLAŽBA DO PÍSKOVÉHO LOŽE
- ZÁMKOVÁ BETONOVÁ DLAŽBA DO PÍSKOVÉHO LOŽE
- VELKOFORMÁTOVÁ KAMENNÁ DLAŽBA

POZNÁMKY:

- POZN. č.1 : DLE PŮVODNÍ VÝKRESOVÉ DOKUMENTACE VEDE TRASA OD SVISLÉHO DEŠŤOVÉHO SVODU ROVNOU DO ŠACHTY Š2, ALE VE SKUTEČNOSTI JE MOŽNÉ, ŽE JE TRASA VEDENA DO ŠACHTY Š1!!!
- POZN. č.2 : V PŮVODNÍM PODKLADU KOORDINAČNÍ SITUACE NENÍ JASNÉ, KTERÁ VODOVODNÍ PŘÍPOJKA BYLA VE SKUTEČNOSTI REALIZOVÁNA, PROTO JE NUTNÉ PŘEDPOKLÁDÁT, ŽE SE REKONSTRUOVANÁ KANALIZACE ČÁST "B" MŮŽE S JEDNOU VARIANTOU TRASY VODOVODNÍ PŘÍPOJKY KŘÍŽIT!!!


POZNÁMKY:

- Š1 – ŠACHTA POŠKOZENÁ TLAKEM NÁKLADNIHO AUTOMOBILU!
- Š2 – ŠACHTA, KTERÉ HROZIL ZHROUCENÍ, BYLA OPRAVENA V R. 2012!
- Š3 – ŠACHTA V CELKOVĚ ŠPATNÉM TECHNICKÉM STAVU, VČETNĚ POKLOPU!
- Š4 – ŠACHTA NENÍ SOUČÁSTÍ REKONSTRUKCE KANALIZACE

- ČÁST "A" – LEŽATÉ VENKOVNÍ KANALIZAČNÍ JEDNOTNÉ POTRUBÍ MEZI ŠACHTAMI Š2 A Š3. MATERIÁL POTRUBÍ – KAMENINA. DÉLKA cca 5,7 m. POTRUBÍ JE VE ŠPATNÉM TECHNICKÉM STAVU!!!
- ČÁST "B" – LEŽATÉ VENKOVNÍ KANALIZAČNÍ JEDNOTNÉ POTRUBÍ MEZI ŠACHTAMI Š3 A Š4. MATERIÁL POTRUBÍ – KAMENINA. DÉLKA cca 7,3 m. POTRUBÍ JE VE ŠPATNÉM TECHNICKÉM STAVU!!!

NÁZEV AKCE:

REGISTRACE AKCE ÚP ČR - Frýdlant n/O.,
Náměstí č. 10 - rekonstrukce kanalizace - ,
i. č. 013V03200 8101

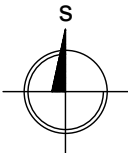

±0,000 = PODLAHA 1.NP PŘÍZEMÍ

VEDOUCÍ PROJEKTU	Ing.arch. Martin DEÁK	<div>GENERÁLNÍ PROJEKTANT:</div> <div><div><div></div><div></div></div><div>Ing.arch. Martin Deák</div><div>Vilová 363</div><div>73932 Vratimov-H.Datyně</div><div>IČO: 63353661</div><div>DIČ: CZ7405045516</div></div>		
ODP.PROJEKTANT	Ing.arch. Martin DEÁK			
VYPRACOVAL	Ing. Radek KOŘÍNEK			
INVESTOR	ÚP České republiky, Dobrovského 1278/25, Holešovice, 17000 Praha 7			
MÍSTO STAVBY	pozem. parc.č. 48/1 a 48/2, k.ú. FRÝDLANT NAD OSTRAVICÍ, ÚP ČR, Náměstí č.10			
OBJEKT:		DATUM	04/2016	PARÉ Č.
		STUPEŇ PD	DPS	
		MĚŘÍTKO	1:200	
		FORMÁT	2xA4	
ČÁST DOKUMENTACE: C – SITUACE STAVBY		ARCH. ČÍSLO	MD-21603	
VÝKRES:				
SITUACE - KOORDINAČNÍ - Původní stav		216-03 ZAK.ČÍSLO	C ČÁST	1.03 Č.VÝKRESU

