


Koť Frýdlant - síť

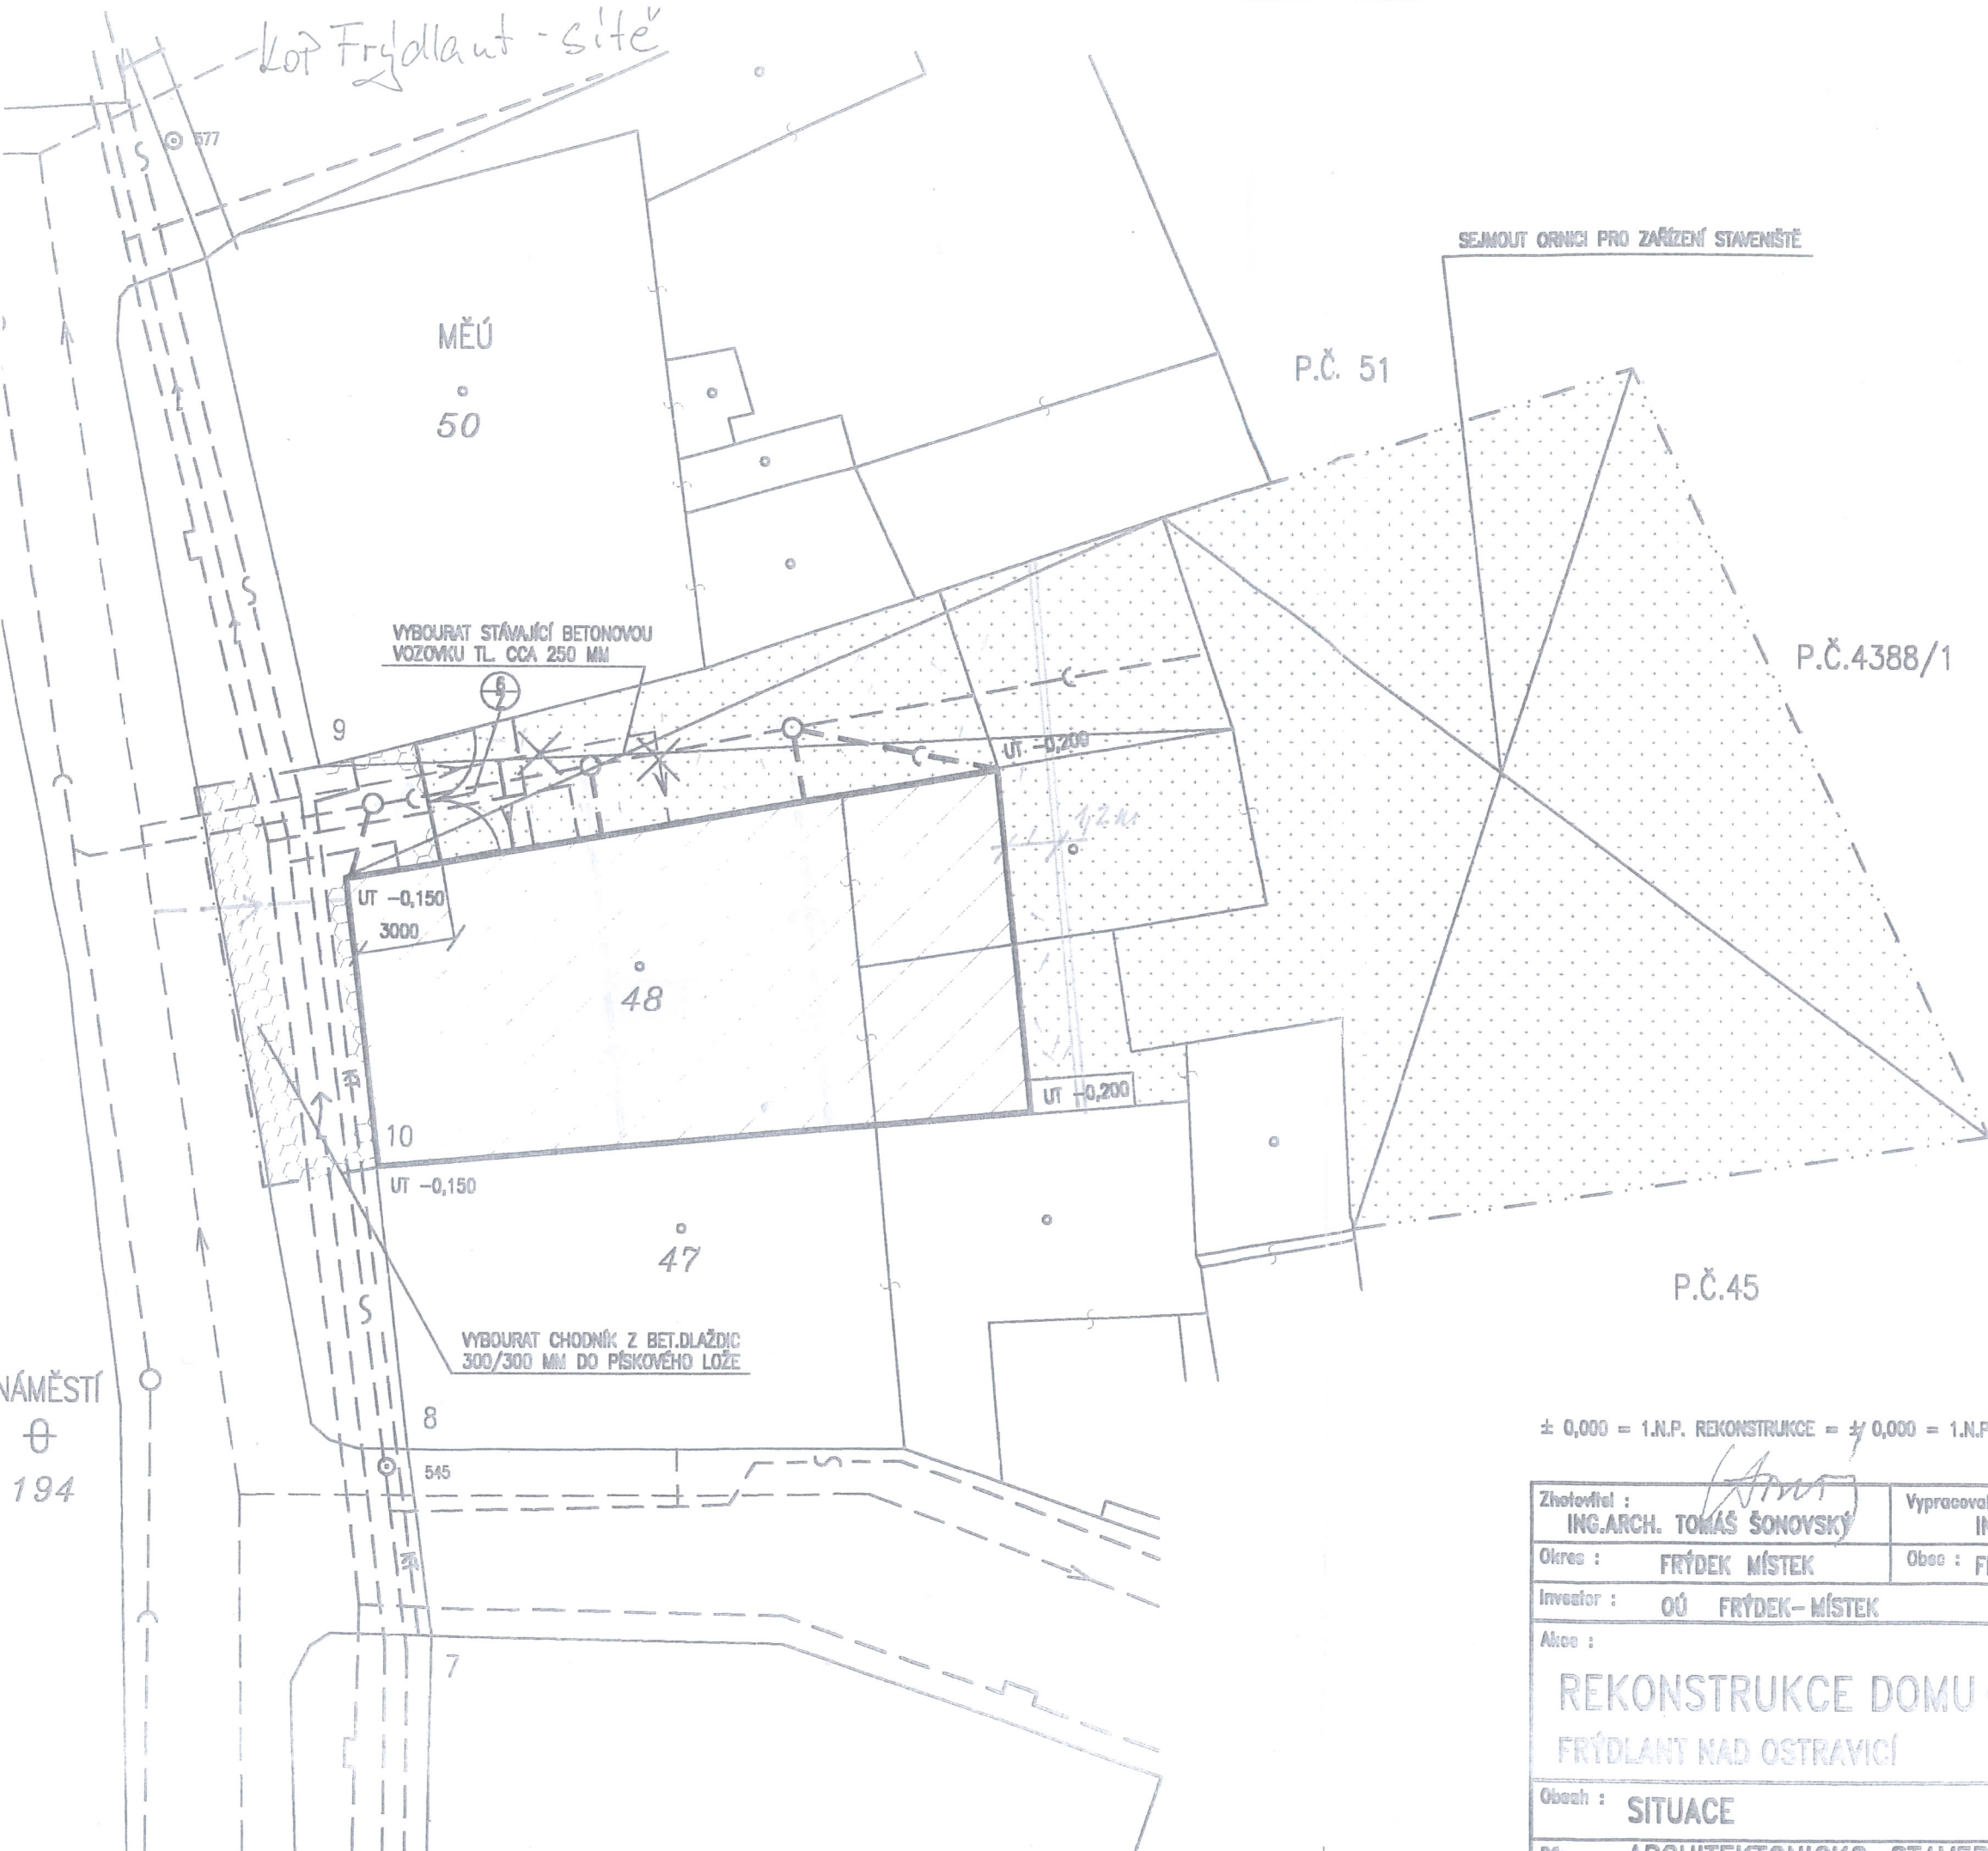

LEGENDA

- HRANICE STAVENIŠTĚ
- STÁVAJÍCÍ VODOVOD
- PLYNOVOD
- ZEMNÍ KABEL ELEKTRO
- STÁVAJÍCÍ KANALIZACE
- TELEFONNÍ KABEL
- KT ----- PODZEMNÍ TELEVIZNÍ KABEL
- PROJEKTOVANÁ KANALIZACE
- VOD. PŘÍPOJKA - SKUTEČNÝ PŘÍPOJED
- VODOVODNÍ PŘÍPOJKA
- ZRUŠENÝ VODOVOD
- VENK. BET. DLAŽBA 40/40
- ZÁMKOVÁ BETONOVÁ DLAŽBA DO PÍSKOVÉHO LOŽE 100 MM
- ZAHUMUSOVÁNÍ V TL. 150 MM

VŠECHNY SÍTĚ JSOU ZAKRESLENY PŘÍBLIŽNĚ,
PŘED ZAČÁTKEM STAVBY NUTNO VYTÝČIT

± 0,000 = 1.N.P. REKONSTRUKCE = ± 0,000 = 1.N.P. DLE ZSS

Zhotovitel : ING.ARCH. TOMÁŠ ŠONOVSKÝ		Vypracoval : ING.ŠTĚPÁN DUBOVÝ	
Okres : FRÝDEK MÍSTEK		Obec : FRÝDLANT NAD OSTRAVICÍ	
Investor : OÚ FRÝDEK-MÍSTEK			
Adresa : REKONSTRUKCE DOMU Č.P.10 FRÝDLANT NAD OSTRAVICÍ		Měřítko :	1:200
		Datum :	III/87
		Zakázka :	23-1007-1
		Projekt :	PRŮBĚH STAVBY
Obsah : SITUACE		Číslo výkresu :	Číslo kopie :
Dle: ARCHITEKTONICKO-STAVEBNÍ ŘEŠENÍ		101	3

VÁMĚSTÍ
194