


VODOM.Č. 7 - DN 15
KUL. UZÁV. - 1⁴ ; DV. 30/30

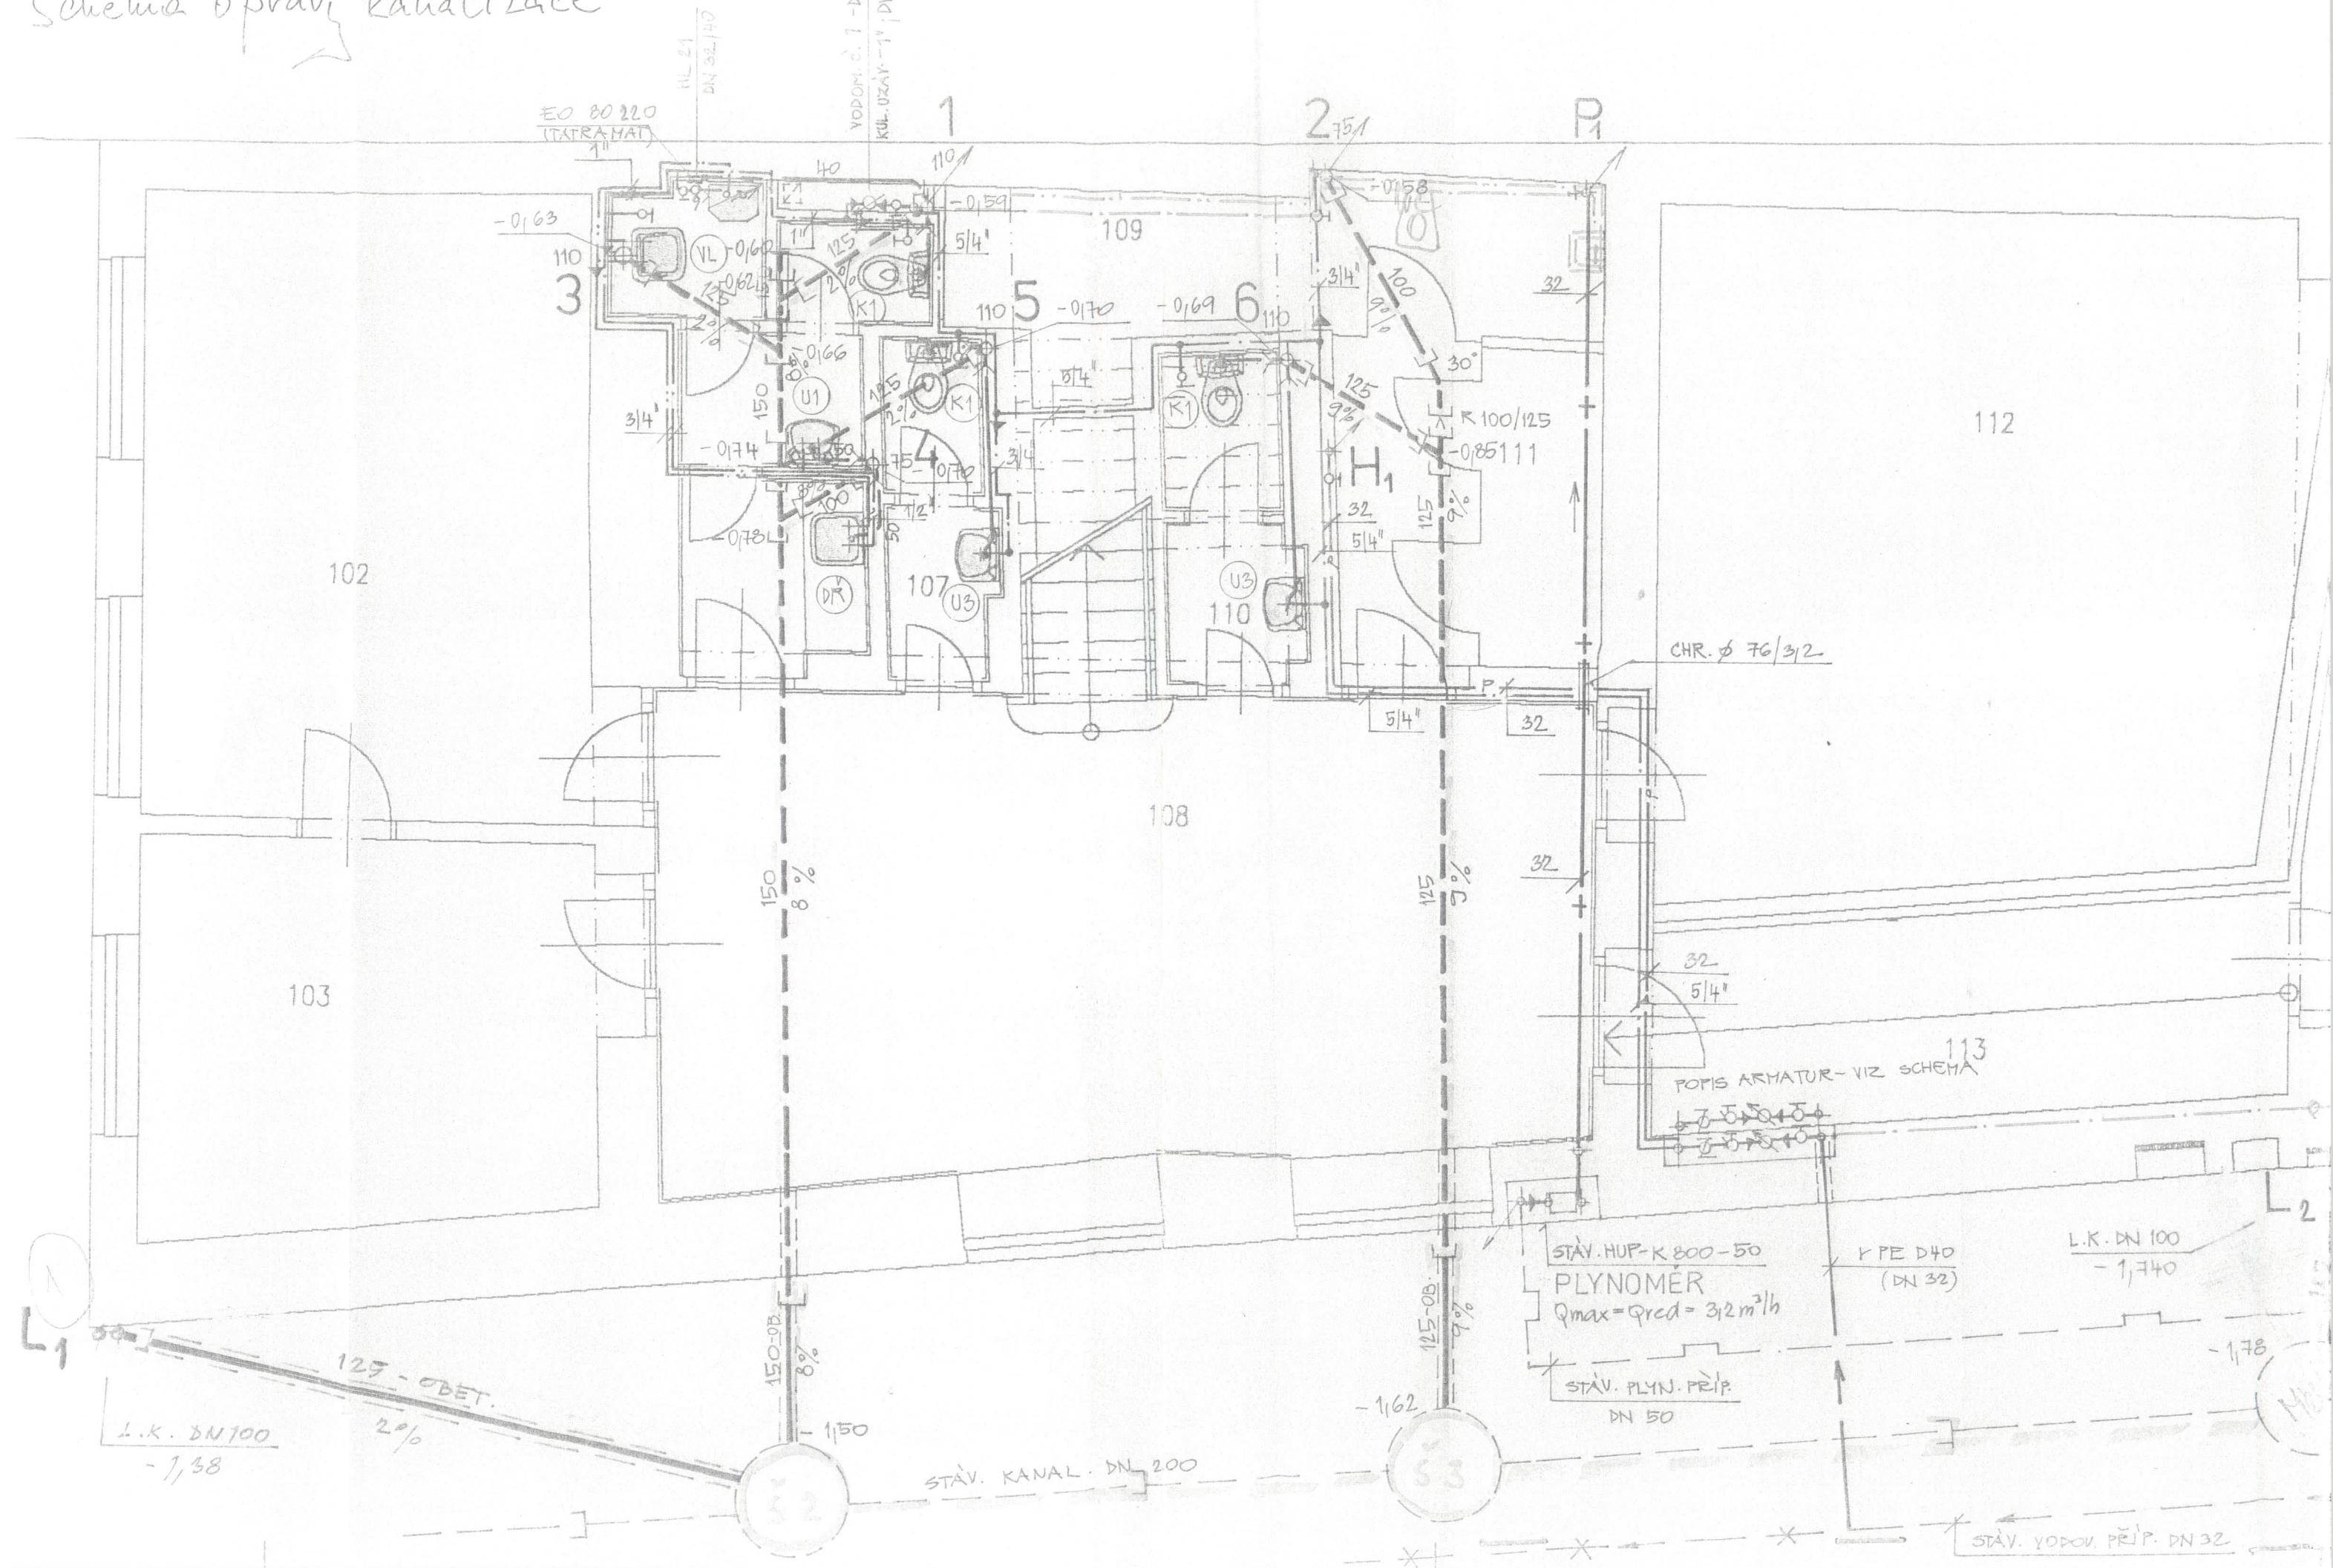

OMÍTKU
 > TEPLÉ UŽ. VODY - C PVC
 > PÍTNÉ VODY - PVC
 > POŽÁRNÍ VODY - POZINK.
 > PLYNU
 IL. Z TRUB. KAMEN.
 ENO POD PODLAHOU 1.N.P.

Číslo místn.	Název místnosti	Plocha m ²
101	SCHODIŠTĚ	12,19
102	KANCELÁŘ	22,65
103	KANCELÁŘ	14,10
104	ÚKLID	1,60
105	WC	3,21
106	ČAJOVÁ KUCHYŇ	2,66
107	WC	2,57
108	ČEKÁRNA	35,50
109	SKLAD	13,50
110	WC	3,18
111	TEL.ÚSTR. POČÍTAČ	6,80
112	KANCELÁŘ	33,60
113	ZÁDVEŘÍ	10,00

POZNÁMKA:
 LEGENDA ZAR. PŘEDMĚTŮ - VIZ TECHN. ZPRÁVA!

NAPÓJENO NA VODOVODNÍ ŘÁD
 CCA 1,5 m V KOMUNIKACI

Zodp. projektant : A. KABELÍK		Vypracoval : A. KABELÍK	
Okres : FRÝDEK MÍSTEK		Obec : FRÝDLANT NAD OSTRAVICÍ	
Investor : OÚ FRÝDEK-MÍSTEK			
Akce :		Kontaktní	1:50
REKONSTRUKCE DOMU Č.P. 10		Číslo listu :	10/97
FRÝDLANT NAD OSTRAVICÍ			
Druh : PŮDORYS 1.N.P.		Číslo výkresu :	
Dř: D - ZDRAVOTECHNIKA		D.401	